



ΕΦΗΜΕΡΙΣ ΤΗΣ ΚΥΒΕΡΝΗΣΕΩΣ

ΤΗΣ ΕΛΛΗΝΙΚΗΣ ΔΗΜΟΚΡΑΤΙΑΣ

ΤΕΥΧΟΣ ΤΕΤΑΡΤΟ **Αρ. Φύλλου 1166**

31 Δεκεμβρίου 2002

ΠΕΡΙΕΧΟΜΕΝΑ

ΑΠΟΦΑΣΕΙΣ

ΑΠΟΦΑΣΕΙΣ

Αριθ. 29603 (1)

Αναστολή χορήγησης οικοδομικών αδειών και εκτέλεσης οικοδομικών εργασιών στην περιοχή του Φοινικόδασους στο Βάι (Ν. Λασιθίου).

Η ΥΠΟΥΡΓΟΣ
ΠΕΡΙΒΑΛΛΟΝΤΟΣ, ΧΩΡΟΤΑΞΙΑΣ ΚΑΙ ΔΗΜ. ΕΡΓΩΝ

Έχοντας υπόψη:

1. Τις διατάξεις της παρ. 3 του άρθρου 6 του Ν. 2242/1994 «Πολεοδόμηση περιοχών δεύτερης κατοικίας σε Ζώνες Οικιστικού Ελέγχου, προστασία φυσικού και δομημένου περιβάλλοντος και άλλες διατάξεις» (Α΄ 162).

2. Τις διατάξεις του άρθρου 29Α του Ν. 1558/1985 «Κυβέρνηση και Κυβερνητικά Όργανα» (Α΄ 137), όπως αυτό προστέθηκε με το άρθρο 27 του Ν. 2081/1992 (Α΄ 154) και τροποποιήθηκε με την παρ. 2α του άρθρου 1 του Ν. 2469/1997 (Α΄ 38).

3. Την Υ6/31.10.2001 απόφαση του Πρωθυπουργού και της Υπουργού Περιβάλλοντος, Χωροταξίας και Δημοσίων Έργων «Ανάθεση αρμοδιοτήτων Υπουργού Περιβάλλοντος, Χωροταξίας και Δημοσίων Έργων στους Υφυπουργούς Περιβάλλοντος Χωροταξίας και Δημοσίων Έργων» (Β΄ 1484).

4. Το γεγονός ότι εκπονείται μελέτη με τίτλο «Ειδική Περιβαλλοντική Μελέτη για την περιοχή Β.Α. Άκρο Κρήτης: Διονυσάδες, Ελάσα και Χερσόνησος Σίδερο», σύμφωνα με τις διατάξεις των άρθρων 18, 19 και 21 του Ν. 1650/1986 (Α 160), προκειμένου να καθορισθούν οι όροι προστασίας και οι χρήσεις γης στην προστατευόμενη περιοχή και πέριξ αυτής.

5. Το 244/4.11.2002 υπηρεσιακό σημείωμα της Δ/νσης Πολεοδομικού Σχεδιασμού - Τμήμα Διαχείρισης Φυσικού Περιβάλλοντος.

6. Το γεγονός ότι από τις κανονιστικές διατάξεις της απόφασης αυτής δεν προκαλείται δαπάνη σε βάρος του κρατικού προϋπολογισμού και του προϋπολογισμού του οικείου Ο.Τ.Α., αποφασίζουμε:

1. Αναστέλλεται για ένα (1) έτος η χορήγηση οικοδομικών αδειών και η εκτέλεση οικοδομικών εργασιών στην εκτός σχεδίου περιοχή του Φοινικόδασους στο Βάι Νομού Λασιθίου, που περιλαμβάνεται στον Εθνικό Κατάλογο της Χώρας, ο οποίος προτάθηκε στην Ευρωπαϊκή Ένωση για τη σύσταση του Ευρωπαϊκού Οικολογικού Δικτύου Ειδικών Ζωνών, επονομαζόμενο «NATURA 2000» με βάση την Οδηγία 92/43/ΕΟΚ σε έκταση 90 στρεμμάτων δυτικά των ορίων του Αισθητικού Δάσους Βάι, όπως η περιοχή φαίνεται με τα στοιχεία Α, Β, Γ, Δ, Ε, Ζ, Η, Θ, Ι, Κ, Λ, Μ, Ν, Ξ, Ο, Π, Ρ, Σ Τ, Α, στο σχετικό πρωτότυπο διάγραμμα σε κλίμακα 1:2000, που θεωρήθηκε από τον Προϊστάμενο της Διεύθυνσης Τοπογραφικών Εφαρμογών με την 29603/2002 πράξη του και που αντίτυπό του σε φωτοσμίκρυνση δημοσιεύεται με την παρούσα απόφαση.


2. Η ισχύς της παρούσας απόφασης αρχίζει από τη δημοσίευσή της στην Εφημερίδα της Κυβερνήσεως.

Η απόφαση αυτή να δημοσιευθεί στην Εφημερίδα της Κυβερνήσεως.

Αθήνα, 16 Δεκεμβρίου 2002

Η ΥΦΥΠΟΥΡΓΟΣ

ΡΟΔΟΥΛΑ ΖΗΣΗ

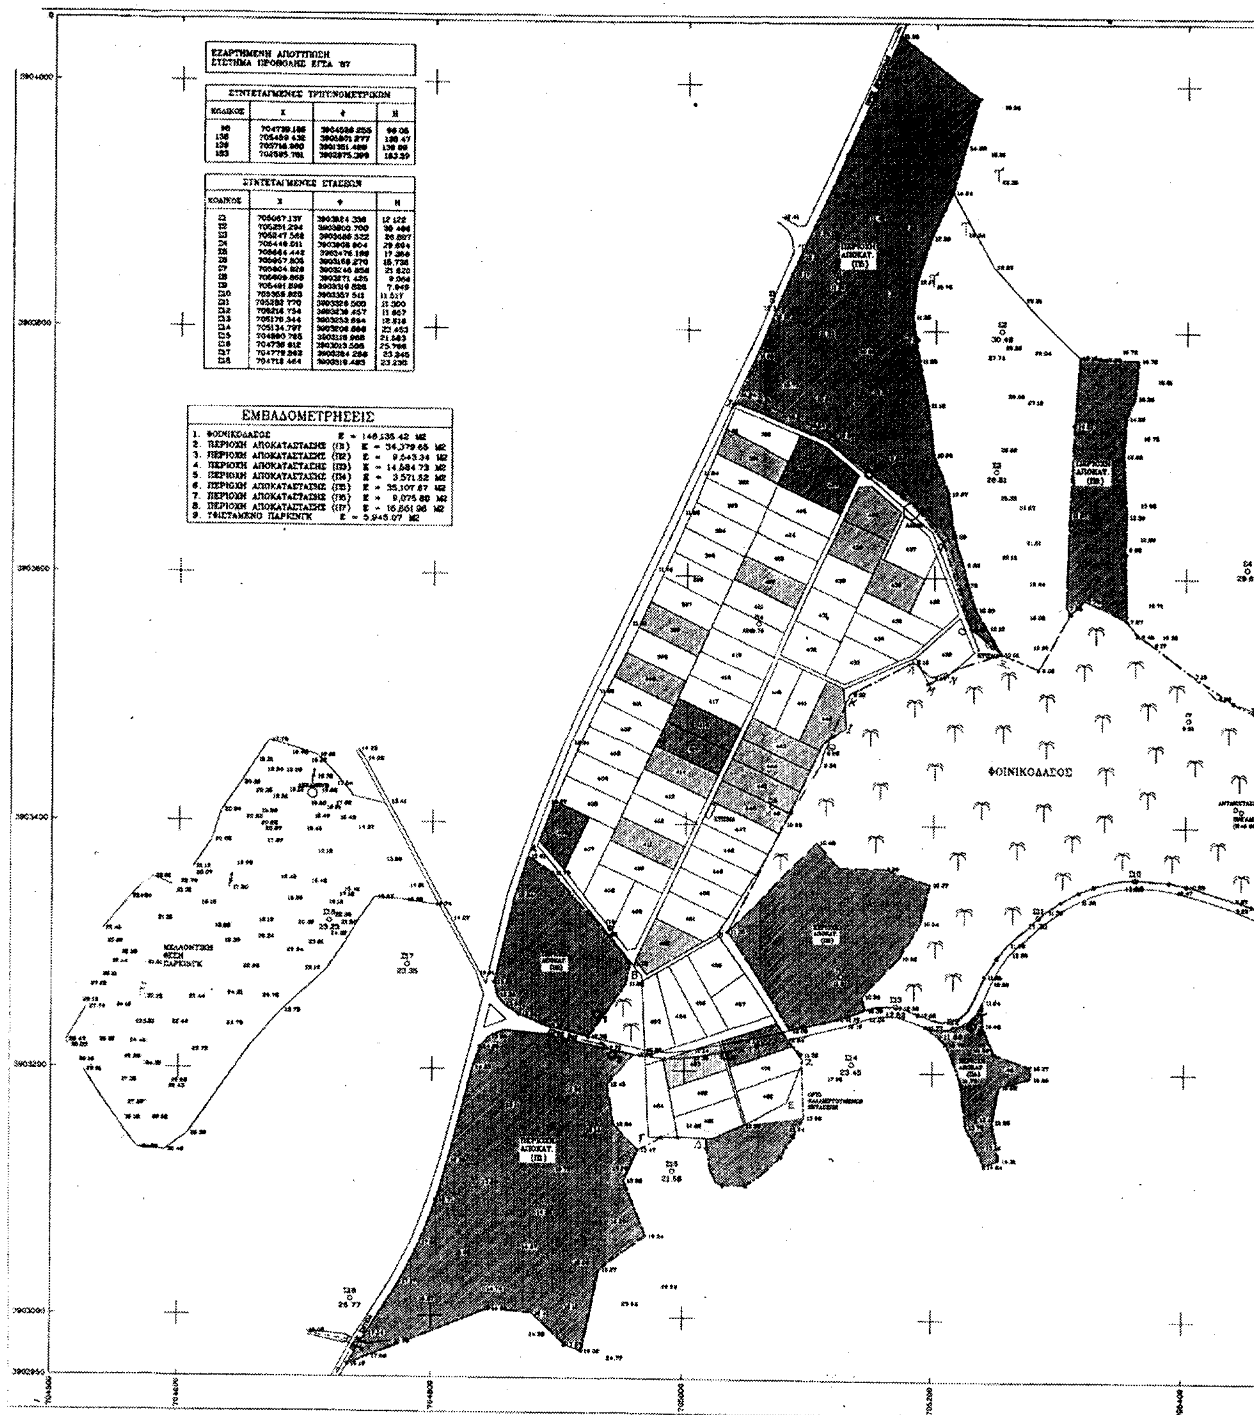

ΕΞΑΡΤΗΜΕΝΗ ΑΠΟΤΥΠΩΣΗ
ΣΥΣΤΗΜΑ ΠΡΟΒΟΛΗΣ ΕΓΣΑ '87

ΣΥΝΤΕΤΑΓΜΕΝΕΣ ΤΡΙΓΩΝΟΜΕΤΡΙΚΩΝ			
ΚΩΔΙΚΟΣ	Χ	Ψ	Η
90	704739.185	3904036.255	96.06
138	705489.432	3903871.277	138.47
139	705716.860	3901351.480	138.86
153	702585.761	3902875.398	183.39

ΣΥΝΤΕΤΑΓΜΕΝΕΣ ΣΤΑΣΕΩΝ			
ΚΩΔΙΚΟΣ	Χ	Ψ	Η
Σ1	705067.137	3903824.336	12.122
Σ2	705251.294	3903800.700	38.486
Σ3	705247.568	3903686.322	26.827
Σ4	705448.011	3903908.804	29.894
Σ5	705664.442	3903476.186	17.366
Σ6	705957.805	3903169.270	15.736
Σ7	705604.828	3903246.858	21.820
Σ8	705609.868	3903271.425	9.064
Σ9	705491.899	3903316.886	7.949
Σ10	705358.823	3903357.541	11.527
Σ11	705282.770	3903328.500	11.300
Σ12	705216.734	3903236.457	11.867
Σ13	705170.344	3903253.894	12.518
Σ14	705134.797	3903206.866	23.453
Σ15	704880.785	3903215.968	21.563
Σ16	704736.812	3903013.565	25.766
Σ17	704779.262	3903284.256	23.345
Σ18	704718.464	3903319.485	23.230

ΕΜΒΑΔΟΜΕΤΡΗΣΕΙΣ

1. ΦΟΙΝΙΚΟΔΑΣΟΣ Ε = 146.535.42 Μ2
2. ΠΕΡΙΟΧΗ ΑΠΟΚΑΤΑΣΤΑΣΗΣ (Π1) Ε = 34.379.65 Μ2
3. ΠΕΡΙΟΧΗ ΑΠΟΚΑΤΑΣΤΑΣΗΣ (Π2) Ε = 9.543.34 Μ2
4. ΠΕΡΙΟΧΗ ΑΠΟΚΑΤΑΣΤΑΣΗΣ (Π3) Ε = 14.584.73 Μ2
5. ΠΕΡΙΟΧΗ ΑΠΟΚΑΤΑΣΤΑΣΗΣ (Π4) Ε = 3.571.52 Μ2
6. ΠΕΡΙΟΧΗ ΑΠΟΚΑΤΑΣΤΑΣΗΣ (Π5) Ε = 35.107.67 Μ2
7. ΠΕΡΙΟΧΗ ΑΠΟΚΑΤΑΣΤΑΣΗΣ (Π6) Ε = 9.075.80 Μ2
8. ΠΕΡΙΟΧΗ ΑΠΟΚΑΤΑΣΤΑΣΗΣ (Π7) Ε = 16.561.96 Μ2
9. ΥΦΙΣΤΑΜΕΝΟ ΠΑΡΚΙΝΓΚ Ε = 5.945.07 Μ2

ΥΠΟΜΝΗΜΑ

- Περιφράξεις
- Πόρτες Εισόδου
- Κλήροι των οποίων η ανταλλαγή έχει ολοκληρωθεί
- Κλήροι των οποίων η διαδικασία ανταλλαγής είναι σε εξέλιξη (συμβόλαια κ.λπ.)
- Περιοχές Αποκατάστασης

Γ. 29603/02

ΦΟΙΝΙΚΟΔΑΣΟΣ

ΘΑΛΑΣΣΑ

ΥΠΟΜΝΗΜΑ

- ΔΡΟΜΟΣ
- ΠΡΑΝΗΣ
- ΟΤΕ
- ΚΛΗΡΟΤΕΜΑΧΙΑ

ΕΡΓΟ :	ΜΕΤΡΑ ΔΙΑΤΗΡΗΣΗΣ ΓΙΑ ΤΟ ΦΟΙΝΙΚΟΔΑΣΟΣ ΤΟΥ ΒΑΙ
ΑΝΑΔΟΧΟΣ :	ΜΟΥΣΕΙΟ ΓΟΥΛΑΝΔΡΗ ΦΥΣΙΚΗΣ ΙΣΤΟΡΙΑΣ ΕΛΛΗΝΙΚΟ ΚΕΝΤΡΟ ΒΙΟΤΟΠΩΝ - ΥΓΡΟΤΟΠΩΝ
ΣΥΝΕΡΓΑΖΟΜΕΝΟΙ ΦΟΡΕΙΣ :	ΠΕΡΙΦΕΡΕΙΑ ΚΡΗΤΗΣ ΔΙΕΥΘΥΝΣΗ ΔΑΣΩΝ ΛΑΣΙΘΙΟΥ ΙΕΡΑ ΜΟΝΗ ΤΟΠΛΟΥ
ΧΡΗΜΑΤΟΔΟΤΗΣΗ :	ΕΥΡΩΠΑΙΚΗ ΕΠΙΤΡΟΠΗ ΓΕΝΙΚΗ ΔΙΕΥΘΥΝΣΗ XI ΥΠΟΥΡΓΕΙΟ ΓΕΩΡΓΙΑΣ ΓΕΝΙΚΗ ΓΡΑΜΜΑΤΕΙΑ ΔΑΣΩΝ ΚΑΙ ΦΥΣΙΚΟΥ ΠΕΡΙΒΑΛΛΟΝΤΟΣ ΙΕΡΑ ΜΟΝΗ ΤΟΠΛΟΥ ΜΟΥΣΕΙΟ ΓΟΥΛΑΝΔΡΗ ΦΥΣΙΚΗΣ ΙΣΤΟΡΙΑΣ ΕΛΛΗΝΙΚΟ ΚΕΝΤΡΟ ΒΙΟΤΟΠΩΝ - ΥΓΡΟΤΟΠΩΝ

ΤΕΧΝΙΚΟ ΓΡΑΦΕΙΟ

ΣΤΑΥΡΟΣ ΨΩΜΑΔΑΚΗΣ — ΚΥΡΙΑΚΟΣ ΤΣΙΜΙΝΙΚΑΚΗΣ

ΔΙΠΛΩΜΑΤΟΥΧΟΙ ΤΟΠΟΓΡΑΦΟΙ ΜΗΧΑΝΙΚΟΙ

ΤΟΠΟΓΡΑΦΙΚΕΣ ΕΡΓΑΣΙΕΣ
ΜΕΛΕΤΕΣ - ΕΠΙΒΛΕΨΕΙΣ
ΟΙΚΟΔΟΜΙΚΩΝ ΑΔΕΙΩΝ

Β. ΚΟΡΝΑΡΟΥ 23α ΤΗΛ. (0843) 23302-28921 FAX : 28921 ΣΗΤΕΙΑ

ΘΕΣΗ :	ΠΕΡΙΟΧΗ ΒΑΙ ΔΗΜΟΥ ΙΤΑΝΟΥ
ΕΡΓΟ :	ΜΕΤΡΑ ΔΙΑΤΗΡΗΣΗΣ ΓΙΑ ΤΟ ΦΟΙΝΙΚΟΔΑΣΟΣ ΤΟΥ ΒΑΙ
ΘΕΜΑ ΣΧΕΔΙΟΥ : ΤΟΠΟΓΡΑΦΙΚΗ ΑΠΟΤΥΠΩΣΗ	ΑΡΙΘΜΟΣ ΣΧΕΔΙΟΥ : Τ-1
ΗΜΕΡΟΜΗΝΙΑ : ΝΟΕΜΒΡΙΟΣ 2000	ΚΛΙΜΑΚΑ : 1 : 2000
	Ο ΜΗΧΑΝΙΚΟΣ
ΜΕΛΕΤΗΤΗΣ	
ΚΥΡΙΑΚΟΣ ΤΣΙΜΙΝΙΚΑΚΗΣ	

Αριθ. 1131 (2)

Αλλαγή χρήσης τμήματος 4.000 τ.μ. του αριθ. 667δ κοινοχρήστου τεμαχίου του αγροκτήματος Αλώρου Ν. Πέλλας.

Ο ΝΟΜΑΡΧΗΣ ΠΕΛΛΑΣ

Έχοντας υπόψη:

1. Τις διατάξεις του Ν. 2218/94 (ΦΕΚ 90 Α/94) «Ίδρυση Νομαρχιακής Αυτοδιοίκησης κ.τ.λ.».

2. Την 25/31.3.95 (ΦΕΚ 365 Β) απόφαση Ν.Σ. Πέλλας «περί οργανισμού Οργάνωσης και Λειτουργίας της Νομαρχιακής Αυτοδιοίκησης Πέλλας και ειδικότερα το άρθρο 10 αυτής».

3. Το Ν. 1512/85 (ΦΕΚ 4Α/85) για τροποποίηση και συμπλήρωση Πολεοδομικών διατάξεων κ.τ.λ. και ειδικότερα το άρθρο 3 «περί καθορισμού χρήσεων παραχωρούμενων δημοσίων εκτάσεων».

4. Τις διατάξεις του άρθρου 29 Α του Ν. 1558/85 όπως αυτό προστέθηκε με το άρθρο 27 του Ν. 2081/92 (ΦΕΚ 154 Α).

5. Την από 19.3.2002 αίτηση του Παρασίδη Γεωργίου του Θεοδοσίου κατοίκου Δ.Δ.Αλώρου Δήμου Αριδαίας περί παραχώρησης έκτασης για σταυλικές εγκαταστάσεις.

6. Το 11507/28.6.2002 έγγραφο της Δ/νσης Υγείας-Πρόνοιας - Τμήμα Υγείας Ν. Πέλλας.

7. Το 1808/7.6.2002 έγγραφο του ΥΠ.ΠΟ. ΙΖ Εφορείας Προϊστορικών και Κλασικών Αρχαιοτήτων.

8. Το 1277/26.4.2002 έγγραφο του Ε.Ο.Τ. - Δ/νση Τουρισμού Κεντρικής και Δυτικής Μακεδονίας.

9. Το 4038/13.6.2002 έγγραφο του Δασαρχείου Αριδαίας.

10. Το 1263/30.4.2002 έγγραφο της 11ης Εφορείας Βυζαντινών Αρχαιοτήτων.

11. Το 2884/2002 έγγραφο της Δ. Γεωργίας Ν. Πέλλας - Τμήμα Τοπογραφήσεων.

12. Το 620/2.7.2002 έγγραφο του Πολεοδομικού Γραφείου Αριδαίας.

13. Το 5359/4.11.2002 έγγραφο της Δ/νσης Γεωργικής Ανάπτυξης Π.Κ. Μακεδονίας.

14. Το Δ.Υ./12.6.2002 έγγραφο της Δ/νσης Γεωργίας Έδεσσας.

15. Την 52/2002 απόφαση Δ.Σ.Αριδαίας (πρακτικό 2/2002, αποφασίζουμε:

Άρθρο 1

Καθορίζουμε τη χρήση της κοινόχρηστης έκτασης εμβαδού 4000 τ.μ. του αριθ. 667δ τεμαχίου του αγροκτήματος Αλώρου Ν. Πέλλας, όπως αυτό απεικονίζεται στο συνημμένο στην παρούσα τοπογραφικό διάγραμμα με κλίμακα 1:5000, που θεωρήθηκε από τον Προϊστάμενο του Τ.Π. Αριδαίας με την από 3.12.2002 πράξη του για την ανέγερση σταυλικών εγκαταστάσεων δύο ισοδυνάμων ζώων, με την προϋπόθεση ότι θα τηρηθούν οι διαδικασίες που προβλέπονται: α) από την 69269/5387/90 ΚΥΑ (έγκριση περιβαντολλογικών όρων και χωροθέτησης και β) από το άρθρο 3 του Ν. 1512/85 (καθορισμός χρήσης γης πριν από την παραχώρηση).

Άρθρο 2

Η απόφαση αυτή με το συνημμένο τοπογραφικό διάγραμμα να δημοσιευθεί στην Εφημερίδα της Κυβερνήσεως.

Αριδαία, 3 Δεκεμβρίου 2002


Ο Νομάρχης

ΜΙΧΑΗΛ ΚΑΡΑΜΑΝΗΣ



L = 40° 57'
M = -1° 39'
ΚΛΙΜΑΚΑ 1:2000

Αλλαγή χρήσης του τμήματος ΑΒΓΔΑ τμ. του κοινοχρήστου 667δ της Διανομής του αγροκτήματος " Α Λ Ω Ρ Ο " Ν. ΠΕΛΛΑΣ

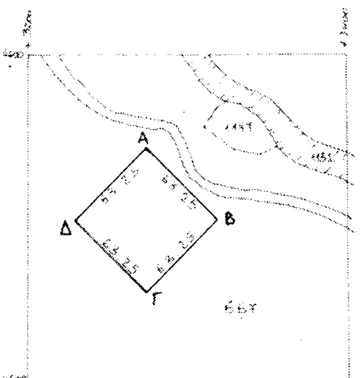

ΕΘΝΙΚΟ ΤΥΠΟΓΡΑΦΕΙΟ

Το διάγραμμα αυτό συνοδεύει την απόφαση του Νομάρχη Πέλλας με αριθμό 1131/3-12-02 που αφορά αλλαγή χρήσης του τμήματος του του κοινοχρήστου 667δ της Διανομής του Υπ. Γεωργίας του αγροκτήματος " Α Λ Ω Ρ Ο " Ν. ΠΕΛΛΑΣ

Αριδαία 3-12-2002

Θεωρήθηκε
Ε.Ν.
Ο προϊστάμενος του Τ.Π. Αριδαίας

Θεοχάρης Γκιανίδης
Αρχιτέκτων Μηχανικός με Α΄ βαθμό

ΣΥΝΤΕΤΑΓΜΕΝΕΣ		
Α	+ 3273.60	- 4455.41
Β	+ 3318.61	- 4499.84
Γ	+ 3274.18	- 4544.86
Δ	+ 3229.17	- 4500.43

ΑΠΟΣΤΑΣΕΙΣ

Από Συνοικισμό: 1740μ
" Επαρχιακή οδό: 1500μ
" Ποτάμι συνεχούς ροής: 500μ

Αριθ. ΔΠΠ 5017 (3)

Καθορισμός χρήσεων παραχωρούμενων δημόσιων εκτάσεων.

Ο ΝΟΜΑΡΧΗΣ ΡΟΔΟΠΗΣ

Έχοντας υπόψη:

1. Τις διατάξεις του άρθρου 62 του Π.Δ. 30/96 (ΦΕΚ 21Α/96).

2. Το Ν.Δ. 221/74.

3. Τις διατάξεις του άρθρου 3 του Ν. 1512/85 περί καθορισμού χρήσεων παραχωρούμενων δημόσιων εκτάσεων.

4. Το 17427/20.11.2002 έγγραφο της Δ/νσης Αγροτικής Ανάπτυξης Νομαρχιακού Διαμερίσματος Ροδόπης, με συν. Απόσπασμα πρόχειρου διαγράμματος αγρ/τος Ξυλαγανής Ν. Ροδόπης, διανομής έτους 1936 - 40 τακτ/ση 1958 της Δ/νσης Τοπογραφικής Ν. Ροδόπης, όπου εμφαίνεται το 4736α τεμάχιο, χέρσο κοινόχρηστο έκτασης 50.000 τ.μ., προοριζόμενο να παραχωρηθεί στους Λουλούδη Δημήτριο του Χρήστου και Στυλιανίδου Δέσποινα του Ιωάννη κάτοικους Ξυλαγανής για την εγκατάσταση πτηνοτροφικής μονάδος.

5. Την 88/2002 απόφαση από το απόσπασμα του πρακτικού της 9ης Συνεδρίασης του Δ.Σ. Μαρώνειας που πραγματοποιήθηκε στις 10.7.2002.

6. Τη σύμφωνη γνώμη της ΔΠΠ Ν. Ροδόπης που διατυπώνεται με το ΔΠΠ 3524/26.8.2002 έγγραφό της, αποφασίζουμε:

Καθορίζουμε τη χρήση για το 4736α τεμάχιο, έκτασης 50.000 τ.μ. χέρσο κοινόχρηστο, όπως εμφαίνεται στο πρόχειρο απόσπασμα διανομής 1936 - 40 τακτοποίηση 1958, του αγρ/τος Ξυλαγανής Ν. Ροδόπης της Δ/νσης Τοπογραφικής Ν. Ροδόπης, σαν κτηνοτροφική, προκειμένου να παραχωρηθεί στους Λουλούδη Δημήτριο του Χρήστου και Στυλιανίδου Δέσποινα του Ιωάννη κατοίκους Ξυλαγανής Δήμου Μαρώνειας Ν. Ροδόπης για την ανέγερση πτηνοτροφικών εγκαταστάσεων.

Η απόφαση αυτή να δημοσιευθεί στην Εφημερίδα της Κυβερνήσεως.

Κομοτηνή, 28 Νοεμβρίου 2002

Ο Νομάρχης

ΣΤΕΡΓΙΟΣ ΣΤΑΥΡΟΠΟΥΛΟΣ

ΕΘΝΙΚΟ ΤΥΠΟΓΡΑΦΕΙΟ
Για τεχνικούς λόγους στο σχεδιάγραμμα έγινε σμίκρυνση κατά ποσοστό 78 %

Αριθ. Πρωτ: 2806
Αριθ. Σχεδίου:



ΕΛΛΗΝΙΚΗ ΔΗΜΟΚΡΑΤΙΑ
ΠΕΡΙΦΕΡΕΙΑ ΑΝ. ΜΑΚΕΔ.-ΘΡΑΚΗΣ
ΝΟΜΟΣ ΡΟΔΟΠΗΣ

ΝΟΜ. ΚΗ ΑΥΤΟΔ/ΣΗ ΡΟΔΟΠΗΣ-ΕΒΡΟΥ
ΝΟΜ. ΚΟ ΔΙΑΜ/ΣΜΑ ΡΟΔΟΠΗΣ
Δ/ΝΣΗ: ΤΟΠΟΓΡΑΦΙΚΗΣ
ΤΜΗΜΑ: ΤΕΧΝΙΚΟΥ ΑΡΧΕΙΟΥ ΚΑΙ ΚΤΗΜΑΤΟΛΟΓΙΩΝ

ΠΡΟΧΕΙΡΟ

ΑΠΟΣΠΑΣΜΑ

Αγρίτος Ξυλαγανής

ΔΙΑΝΟΜΗ 1936-40 τακτ/ση 1958


ΚΛΙΜΑΚΑ 1: 5000

ΕΘΝΙΚΟ ΤΥΠΟΓΡΑΦΕΙΟ
Για τεχνικούς λόγους στο σχεδιάγραμμα έγινε σμίκρυνση κατά ποσοστό 78 %


ΥΠΟΜΝΗΜΑ

ΑΡΙΘΜ. ΤΕΜ.	ΕΚΤΑΣΙΣ ΣΤΡ.	Μ²	ΕΙΔΟΣ ΕΔΑΦΟΥΣ	ΟΝΟΜΑΤΕΠΩΝΥΜΟ ΚΛΗΡΟΥΧΟΥ
4736α	50000		Χερσολίβαδο Κοινόχρηστο	Προοριζόμενο να παραχωρηθεί στον Αβδουλλάχ Σιλάχτσιολου και Σουλεϊμανίδου Αϊσέ Αλίμπε Ξυλαγανής για τη δημιουργία πτηνοτροφικής μονάδας



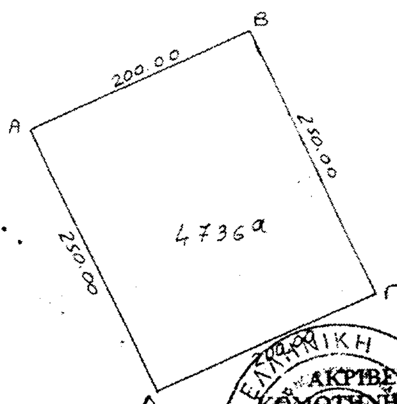

Α= Χ=-837.76 Ψ=-5126.30
Β= Χ=-655.92 Ψ=-5043.04
Γ= Χ=-1322.39 Ψ=-4758.72
Δ= Χ=-1422.09 Ψ=-4658.42

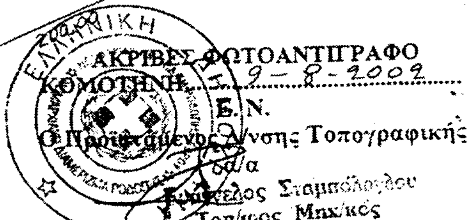

ΑΚΡΙΒΕΣ ΦΩΤΟΑΝΤΙΓΡΑΦΟ
ΚΟΜΟΤΗΝΗ, 19-8-2009
Ε.Ν.
Ο Προϊστάμενος Δ/νσης Τοπογραφικής
α/α
Ευάγγελος Σταμπόλογλου
Τοπογρ. Μηχ/κος

Αριθ. 6231 (4)

Ανάκληση της 4779/99/12.1.2000 (ΦΕΚ 56/7.2.2000/τ.Δ') απόφασή μας «περί κήρυξης έκτασης ως αναδασωτέας εκτάσεως 2,400 στρ. στη θέση «Ξήριζα» Κοινότητας Καλάμου».

Ο ΓΕΝΙΚΟΣ ΓΡΑΜΜΑΤΕΑΣ
ΠΕΡΙΦΕΡΕΙΑΣ ΑΤΤΙΚΗΣ

Έχοντας υπόψη:

1. Τις διατάξεις:

α) Του άρθρου 117 παρ. 3 του Συντάγματος της Ελλάδος.

β) Του Ν. 3200/1955 «περί διοικητικής αποκεντρώσεως» όπως αυτές τροποποιήθηκαν μεταγενέστερα.

γ) Του Ν. 2503/1997 «Διοίκηση, οργάνωση, στελέχωση της Περιφέρειας κ.λπ.».

δ) Του Ν. 998/1979 «Περί προστασίας των Δασών και των Δασικών εν γένει εκτάσεων της Χώρας» και ειδικότερα:

δα) Του άρθρου 41 παρ. 1

δβ) Του άρθρου 38 παρ. 1

2. Τις εξής διαταγές του Υπουργείου Γεωργίας:

α) 160417/1180/9.7.80

β) 182447/3049/24.9.80

3. Την 4779/99/12.1.2000(ΦΕΚ 56/7.2.2000/τ.Δ') απόφασή μας «περί κήρυξης έκτασης ως αναδασωτέας εκτάσεως 2,400 στρ. στη θέση «Ξήριζα» Κοινότητας Καλάμου.

4. Την 6329/2.11.1999 πράξη χαρακτηρισμού του Δασάρχη Καπανδριτίου όπως αυτή οριστικά και τελεσίδικα μεταρρυθμίσθηκε με την 59/2002 απόφαση της Α'/θμιας Επιτροπής Δασικών Αμφισβητήσεων Αν. Αττικής στα πλαίσια της ενδικοφανούς διαδικασίας του άρθρου 14 Ν. 998/1979 και με την οποία κρίθηκε τελεσίδικα ότι έκταση εμβαδού 2,400 στρ. (ενός στρέμματος και τετρακοσίων χιλιοστών του στρέμματος) δεν αποτελεί δασική έκταση(άρθρο 3 και 6α Ν. 998/1979).

5. Την οικ. 87234/7539/3.9.1997 διαταγή του Υπουργείου Γεωργίας(παρ. 4) σύμφωνα με την οποία «Εκτάσεις που έχουν κριθεί με τη διαδικασία του άρθρου 14 του Ν. 998/1979 ως μη δασικές δεν κηρύσσονται αναδασωτέες. Στις περιπτώσεις που οι εκτάσεις για τις οποίες έχουν εκδοθεί αποφάσεις με τις οποίες κηρύχθηκαν αναδασωτέες λόγω της καταστροφής της δασικής βλάστησης από πυρκαϊά, παράνομη εκχέρσωση ή άλλη αιτία κριθούν με τη διαδικασία του άρθρου 14 του Ν. 998/1979 μη δασικές, ανακαλούνται οι σχετικές αποφάσεις αναδάσωσης, εφόσον ανατρέπεται η αιτιολογική τους βάση (Σ.τ.Ε. 3811/1987 και 3413/1989).

6. Την 8004/17.10.2002 πρόταση του Δασαρχείου Καπανδριτίου με την οποία σύμφωνα με την οικ. 87234/7539/3.9.1997 διαταγή του Υπουργείου Γεωργίας (παρ. 4), προτείνεται ανάκληση της 4779/99/12.1.2000(ΦΕΚ 56/7.2.2000/τ.Δ') απόφασής μας και συγκεκριμένα για την έκταση η οποία περιλαμβάνεται εντός των ορίων της ως άνω απόφασης και για την οποία ισχύει η ως άνω 6329/2.11.1999 πράξη χαρακτηρισμού του Δασάρχη Καπανδιτίου όπως μεταρρυθμίσθηκε με την 59/2002 απόφαση της Α'/θμιας Ε. Ε.Δ.Α. Αν. Αττικής και η οποία κατέστη τελεσίδικη με την ενδικοφανή διαδικασία του άρθρου 14 του Ν. 998/1979, αποφασίζουμε:

Ανακαλούμε την 4779/99/12.1.2000 (ΦΕΚ 56/7.2.2000/τ.Δ'), απόφασή μας και συγκεκριμένα για την έκταση η οποία συμπεριλαμβάνεται εντός των ορίων της ως άνω απόφασής μας και για την οποία ισχύει η 6329/2.11.1999 πράξη χαρακτηρισμού του Δασάρχη Καπανδριτίου όπως μεταρρυθμίσθηκε από την 59/2002 απόφαση της Α'/θμιας Ε.Ε.Δ.Α. Ανατ. Αττικής και η οποία κατέστη τελεσίδικη με την ενδικοφανή διαδικασία του άρθρου 14 του Ν. 998/1979 και βάσει της οποίας η έκταση αυτή εμβαδού 2,400 στρ. κρίθηκε ως μη δασική, της παρ. 6α του άρθρου 3 του Ν. 998/1979 οριστικά και αμετάκλητα σύμφωνα με το σκεπτικό της παρούσας και η επομένως η ανωτέρω απόφασή μας απώλεσε την αιτιολογική της βάση.

Η παρούσα να δημοσιευθεί στην Εφημερίδα της Κυβερνήσεως.

Αγία Παρασκευή, 16 Δεκεμβρίου 2002

Ο Γενικός Γραμματέας Περιφέρειας
ΜΙΧΑΗΛ ΚΥΡΙΑΚΙΔΗΣ

ΑΠΟ ΤΟ ΕΘΝΙΚΟ ΤΥΠΟΓΡΑΦΕΙΟ